

ΕΦΗΜΕΡΙΣ ΤΗΣ ΚΥΒΕΡΝΗΣΕΩΣ
ΤΗΣ ΕΛΛΗΝΙΚΗΣ ΔΗΜΟΚΡΑΤΙΑΣ

ΕΝ ΑΘΗΝΑΙΣ ΤΗι 17 ΣΕΠΤΕΜΒΡΙΟΥ 1980 | ΤΕΥΧΟΣ ΤΕΤΑΡΤΟΝ | ΑΡΙΘΜΟΣ ΦΥΛΛΟΥ 517

ΠΕΡΙΕΧΟΜΕΝΑ

ΑΠΑΛΛΟΤΡΙΩΣΕΙΣ

ΑΠΟΦΑΣΕΙΣ

ΑΝΑΚΟΙΝΩΣΕΙΣ

ΠΟΛΕΟΔΟΜΙΑ

ΑΠΟΦΑΣΕΙΣ

ΑΠΑΛΛΟΤΡΙΩΣΕΙΣ

ΑΠΟΦΑΣΕΙΣ

Ἀριθ. 8113 (1)

Περὶ συμπληρώσεως ἀποφάσεως κηρύξεως ἀναγκαστικῆς ἀπαλλοτριώσεως τμημάτων ἰδιοκτησιῶν γιὰ τὴ διαπλάτυνση τῆς ὁδοῦ Θέρμου — Προυσοῦ καὶ συγκεκριμένα τοῦ τμήματος ἀπὸ Ἅγιο Κοσμᾶ μέχρι Γέφυρα Βασιλικοῦ Περάματος.

Ο ΝΟΜΑΡΧΗΣ ΑΙΤΩΛΙΑΣ ΚΑΙ ΑΚΑΡΝΑΝΙΑΣ

Ἔχοντας ὑπόψη:

1. Τὴν ὑπ' ἀριθ. 5730/5.9.1979 ἀπόφασή μας.

2. Τὴ Μ. 3029/4336/27.2.1980 δ/γὴ τοῦ Ὑπουργείου Οἰκονομικῶν, ποὺ ἀφορᾶ στὴ συμπλήρωση τῆς ἀνωτέρω ἀποφάσεώς μας, μὲ τὴν ὁποία κηρύξαμε ἀπαλλοτρίωση γιὰ τὴ διαπλάτυνση τῆς ὁδοῦ Θέρμου — Προυσοῦ.

3. Τὶς διατάξεις τοῦ ἄρθρου 23 τοῦ ἀπὸ 25.11.1929 Διατάγματος «περὶ κωδικοποιήσεως τῶν περὶ κατασκευῆς καὶ συντηρήσεως ὁδῶν κειμένων διατάξεων», δυνάμει τῶν ὁποίων εἶναι ἐπιτρεπτὴ ἡ κήρυξη τῆς ἀπαλλοτριώσεως, ἀποφασίζουμε:

Συμπληρώνουμε τὴν 5730/6.9.1979 ἀπόφασή μας, μὲ τὴν ὁποία κηρύξαμε ἀναγκαστικῶς ἀπαλλοτριωτέα τμήματα ἰδιοκτησιῶν, γιὰ τὴ διαπλάτυνση τῆς ὁδοῦ Θέρμου — Προυσοῦ καὶ συγκεκριμένα τοῦ τμήματος ἀπὸ Ἅγιο Κοσμᾶ μέχρι Γέφυρα Βασιλικοῦ Περάματος, μὲ τὴν προσθήκη τῶν διατάξεων τοῦ ἄρθρου 23 τοῦ ἀπὸ 25.11.1929 Διατάγματος «περὶ κωδικοποιήσεως τῶν περὶ κατασκευῆς καὶ συντηρήσεως ὁδῶν κειμένων διατάξεων».

Ἡ ἀπόφαση αὐτὴ νὰ δημοσιευθεῖ στὴν Ἐφημερίδα τῆς Κυβερνήσεως.

Μεσολόγγιο, 5 Σεπτεμβρίου 1980

Ὁ Νομάρχης καὶ ἁ.α.
Α. ΜΑΓΚΟΥΤΑΣ

Ἀριθ. ΕΣ. 29698 (2)

Περὶ ἐγκρίσεως τῆς 57/1980 ἀποφάσεως τοῦ Κοινοτικοῦ Συμβουλίου Ν. Ἐπιβατῶν γιὰ ἀναγκαστικὴ ἀπαλλοτρίωση ἰδιοκτησίας Καρδάση Κωνσταντίνου.

Ο ΝΟΜΑΡΧΗΣ ΘΕΣΣΑΛΟΝΙΚΗΣ

Μὲ τὴν 26041/5.9.1980 ἀπόφαση τοῦ Νομάρχη Θεσσαλονίκης, ποὺ ἐκδόθηκε σύμφωνα μὲ τὶς διατάξεις τῶν ἄρθρων 202 καὶ 203 τοῦ Ν. 1065/1980 (ΔΚΚ) καὶ ὕστερα ἀπὸ τὴν τήρηση τῆς νόμιμης διαδικασίας, ἐγκρίθηκε ἡ 57/1980 ἀπόφαση τοῦ Κοινοτικοῦ Συμβουλίου Ν. Ἐπιβατῶν περὶ ἀναγκαστικῆς ἀπαλλοτριώσεως ἐκτάσεως ἐμβαδοῦ 17.20 μ² περίπου, ἰδιοκτησίας τοῦ Καρδάση Κωνσταντίνου τοῦ Σταύρου. (Ἀριθ. ἀποφ. Νομαρχίας ΕΣ. 29697/5.9.1980).

Ἡ ἀπόφαση αὐτὴ νὰ δημοσιευθεῖ στὴν Ἐφημερίδα τῆς Κυβερνήσεως.

Θεσσαλονίκη, 5 Σεπτεμβρίου 1980

Ὁ Νομάρχης καὶ ἀ.α.
ΓΕΩΡΓΙΟΣ Α. ΚΕΦΑΛΑΣ

(3)

Περὶ ἀναγκαστικῆς ἀπαλλοτριώσεως ἀκινήτων ἐκτάσεως 15.150,30 μ² στὴν Κοινότητα Ἀνθηροῦ, γιὰ τὴ βελτίωση τοῦ δρόμου Καρδίτσης Μουζακίου—Ἄρτης.

Ο ΝΟΜΑΡΧΗΣ ΚΑΡΔΙΤΣΗΣ

Ἔχοντας ὑπόψη:

1) Τὶς διατάξεις τοῦ Ν.Δ. 797/71 «περὶ ἀναγκαστικῆς ἀπαλλοτριώσεως», σὲ συνδυασμὸ μὲ τὶς διατάξεις τοῦ 139/1971 Β.Δ. «περὶ ἁρμοδιότητος τῶν Νομαρχῶν πρὸς κήρυξιν ἀναγκαστικῶν ἀπαλλοτριώσεων».

2) Τὶς διατάξεις τοῦ ἄρθρου 23 τοῦ ἀπὸ 25.11.1929 Δ/τος «περὶ κωδικοποιήσεως τῶν περὶ κατασκευῆς καὶ συντηρήσεως ὁδῶν κειμένων διατάξεων».

3) Τὸ 1236/17.4.1980 ἔγγραφο τοῦ Νομαρχιακοῦ Ταμείου Καρδίτσης «περὶ κινήσεως διαδικασίας ἀναγκαστικῆς ἀπαλλοτριώσεως ἀκινήτων πρὸς βελτίωση τῆς χαράξεως τοῦ δρόμου Καρδίτσης — Μουζακίου — Ἄρτης καὶ συγκεκριμένα στὴν Κοινότητα Ἀνθηροῦ» καὶ

4) Τὶς διατάξεις τοῦ Ν. 653/77 καὶ τοῦ Π.Δ. 929/79 σὲ συνδυασμὸ μὲ τὶς διατάξεις τοῦ ἄρθρου 62 παράγρ. 9 καὶ 10 τοῦ Ν. 947/79 «περὶ οἰκιστικῶν περιοχῶν», ἀποφασίζουμε:

Κηρύσσουμε ἀναγκαστικῶς ἀπαλλοτριωτέα, γιὰ δημόσια ὠφέλεια, ἤτοι γιὰ τὴ βελτίωση χαράξεως τοῦ δρόμου Καρδίτσης — Μουζακίου — Ἄρτης ἔκταση 15.150,30 μ² στὴν Κοινότητα Ἀνθηροῦ, ὅπως αὐτὴ εἰκονίζεται στὰ ἀπὸ Φεβρουαρίου 1980 σχεδιαγράμματα καὶ κτηματολογικοὺς πίνακες, ποὺ ἔχουν συνταχθεῖ ἀπὸ τὸ Γεώργιο Κωστόπουλο, ὑπομηχανικὸ καὶ ἔχουν θεωρηθεῖ ἀπὸ τὸν Προϊστάμενο τῆς Δ/νσεως Τ.Υ. Ν. Καρδίτσης.

Ἐπὶ τῆς ἀνωτέρω ἐκτάσεως προβάλλουν δικαιώματα οἱ: α) Νικόλαος Χασιώτης, β) Ἀριστείδης Χασιώτης καὶ γ) Σωτήριος Ρέπας, κάτοικοι Ἀνθηροῦ Καρδίτσης.

Ἡ ἀπαλλοτρίωση κηρύσσεται ὑπὲρ τοῦ Δημοσίου καὶ μὲ δαπάνες τοῦ Νομαρχιακοῦ Ταμείου Καρδίτσης καὶ τῶν παροδίων ὠφελουμένων ἰδιοκτητῶν.

Διὰ τῆς παρούσης ἀποφάσεως συμπληρώνονται οἱ Ζ/3578/941/17.4.2980 καὶ Ζ/6830/941/24.6.80 ὅμοιές μας.

Ἡ παροῦσα ἀνακοίνωση νὰ δημοσιευθεῖ στὴν Ἐφημερίδα τῆς Κυβερνήσεως.

Καρδίτσα, 3 Σεπτεμβρίου 1980

Ὁ Νομάρχης
ΑΝΤΩΝΙΟΣ ΓΕΩΡΓΑΚΟΠΟΥΛΟΣ

Ἀριθ. 2196 (4)

Περὶ κηρύξεως ὡς ἀναδασωτέας ἐκτάσεως 185 στρεμμάτων στὴ θέση «Ξηρόκαμπος» τῆς Κοινότητας Δαμαριῶνος, νήσου Νάξου τοῦ Νομοῦ Κυκλάδων.

Ο ΝΟΜΑΡΧΗΣ ΚΥΚΛΑΔΩΝ

Ἔχοντας ὑπόψη:

1. Τὶς «περὶ διοικητικῆς ἀποκεντρώσεως διατάξεις.
2. Τὶς διατάξεις τοῦ Ν. 998/1979 «περὶ προστασίας τῶν δασῶν καὶ τῶν δασικῶν ἐν γένει ἐκτάσεων τῆς Χώρας» καὶ συγκεκριμένα:

α) Τοῦ ἄρθρου 41 παρ. 1.
β) Τοῦ ἄρθρου 38 παρ. 1.

3. Τὴν 160417/1180/8.7.1980 δ/γὴ τοῦ Ὑπουργείου Γεωργίας.
4. Τὴν 609/26.7.1980 πρόταση τοῦ Περ/κοῦ Δασικοῦ Γραφείου Νάξου.
5. Τὴν 2152/23.8.1980 πρόταση τῆς Δ/νσεως Δασῶν Κυκλάδων «περὶ κηρύξεως ἀναδασωτέας, τῆς ἀναφερόμενης στὸ θέμα ἐκτάσεως, ἀποφασίζουμε:

Κηρύσσουμε ἀναδασωτέα, μὲ σκοπὸ τὴ φυσικὴ ἀναγέννηση καὶ τὴν προστασία τῆς Δημόσιας ἐκτάσεως ποὺ κάηκε στὶς 8.7.1980, ἐμβαδοῦ ἑκατὸν ὀγδόντα πέντε (185) στρεμμάτων, ποὺ βρίσκεται στὴ θέση «Ξηρόκαμπος» τῆς Κοινότητας Δαμαριῶνος, νήσου Νάξου καὶ προσδιορίζεται ἀπὸ τὰ στοιχεῖα Α Β Γ Δ Ε Α, ὅπως φαίνονται στὸ συνημμένο διάγραμμα, τὸ ὁποῖο ἀποτελεῖ ἀναπόσπαστο μέρος τῆς ἀποφάσεως αὐτῆς καὶ ἔχει ὅρια.


Ἀνατολικά, Δυτικά, Βόρεια, Νότια. Μὲ Δημόσιες δασικὲς ἐκτάσεις.

Ἡ ἀπόφαση αὐτὴ νὰ δημοσιευθεῖ στὴν Ἐφημερίδα τῆς Κυβερνήσεως.

Ἑρμούπολις, 27 Αὐγούστου 1980

Ὁ Νομαρχῶν Δ/ντὴς
ΙΩΑΝΝΗΣ ΚΥΖΙΡΙΔΗΣ

ΤΟΠΟΓΡΑΦΙΚΟ ΔΙΑΓΡΑΜΜΑ ΔΑΣΙΚΗΣ ΕΚΤΑΣΕΩΣ ΠΟΥ ΚΑΗΚΕ ΣΤΗ ΘΕΣΗ «ΞΗΡΟΚΑΜΠΟΣ» ΚΟΙΝ. ΔΑΜΑΡΙΩΝΟΣ ΝΗΣΟΥ ΝΑΞΟΥ.

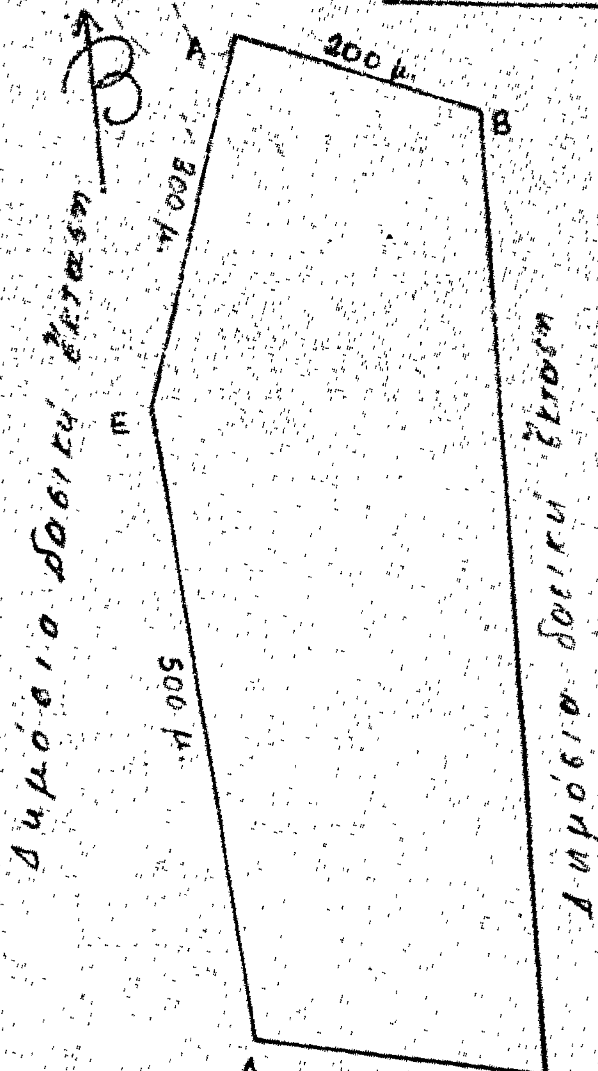

ΚΛΙΜΑΚΑ 1:5.000

Ἐμβαδόν τῆς καείσης ἐκτάσεως μέ στοιχεῖα ΑΒΓΔΕΑ 185 στρέμματα

Ἀνήκει στήν 9196/28-8-80 ἀπόφαση τοῦ κ. Νομάρχου Κυκλάδων

Μορφή ἐκμεταλλεύσεως: βοσκότοπο

Δημόσια Δασική ἔκταση.

ΕΘΕΩΡΗΘΗ
Ο ΝΟΜΑΡΧΗΣ
ΙΩΑΝΝΗΣ ΚΥΖΙΡΙΔΗΣ

ΕΘΕΩΡΗΘΗ
Ἑρμούπολη 27-8-80
Ὁ Δ/ντής Δασῶν
Σίμων Συνοδινός

Ἑρμούπολη 27/8/1980
Ὁ Συντάξας
Στέφανος Βογιατζῆς
Τεχνολόγος Δασοπονίας.

ΔΙΕΥΘΥΝΣΙΣ ΔΑΣΩΝ Ν. ΚΥΚΛΑΔΩΝ
ΑΚΡΙΒΕΣ ΑΝΤΙΓΡΑΦΟ
ΕΡΜΟΥΠΟΛΙΣ

ΑΝΑΚΟΙΝΩΣΕΙΣ

'Αριθ. 6496 (5)

Περὶ εἰδοποιήσεως τῆς γενομένης παρακαταθέσεως ἀποζημιώσεως, γιὰ ἀναγκαστικὴ σύσταση δουλείας γιὰ τὴν ἐγκατάσταση ὑδαταγωγοῦ πρὸς ὑδροδότηση τῶν ἀνατολικῶν περιοχῶν τῆς Θεσσαλονίκης ἀπὸ τὸν 'Οργανισμὸ 'Υδρεύσεως Θεσσαλονίκης.

Ο ΟΡΓΑΝΙΣΜΟΣ ΥΔΡΕΥΣΕΩΣ ΘΕΣΣΑΛΟΝΙΚΗΣ

Σύμφωνα μὲ τὰ ἄρθρα 7 καὶ 8 τοῦ Ν.Δ. 797/1971 «περὶ ἀναγκαστικῶν ἀπαλλοτριώσεων», πληροφοροῦμε ὅλους ὅσους: α) Ἔχουν ἢ διεκδικοῦν δικαιώματα κυριότητας ἢ ἄλλα ἐμπράγματα δικαιώματα, ἢ β) Ἔχουν ἐγγράψει ὑποθήκη ἢ ἔχουν ἐπιβάλει κατάσχεση σὲ ἀκίνητο ποὺ βρίσκεται στὴν περιοχὴ Πυλαίας Θεσσαλονίκης καὶ ποὺ ἔχει συσταθεῖ ἀναγκαστικὴ δουλεία, μὲ τὴν 7227/79 ἀποφ. Νομάρχη Θεσσαλονίκης, λόγω δημόσιας ὠφέλειας, δηλαδὴ γιὰ τὴν ἐγκατάσταση ὑδαταγωγοῦ πρὸς ὑδροδότηση τῶν ἀνατολικῶν περιοχῶν τῆς Θεσσαλονίκης, σὲ ἔκταση συνολικῆς ἐπιφάνειας 5.300μ2, ὅπως φαίνεται μὲ στοιχεῖα Χ.Θ. 1 + 771 ἕως 3 + 0,40 στὸ κτηματολογικὸ διάγραμμα ἀπὸ 11.8.1979 καὶ μὲ κλίμακα 1 : 1.000 καὶ στὸν ἀντίστοιχο κτηματολογικὸ πίνακα ποὺ ἔχουν θεωρηθεῖ κατὰ Νόμο ἀπὸ τὸν Προϊστάμενο τοῦ Τμήματος Προγράμματος Μελετῶν τῆς Δ.Τ.Υ.Ν. Θεσσαλονίκης, ὡς ἑξῆς:

'Η ἀποζημίωση ποὺ καθόρισε ἡ 2341/80 ἀπόφαση τοῦ Μονομελοῦς Πρωτοδικείου Θεσσαλονίκης γιὰ τὰ ἀνωτέρω ἀκίνητα, κατατέθηκε στὸ ἐνταῦθα 'Υποκατάστημα Ταμείου Παρακαταθηκῶν καὶ Δανείων, ἐπ' ὀνόματι τῶν κατωτέρω φερομένων ἰδιοκτητῶν καὶ ἐξεδόθη τὸ ὑπ' ἀριθ. 276683/8.9.80 γραμμάτιο συστάσεως παρακαταθήκης ἐκ δρχ. ἑνὸς ἑκατομμυρίου ἑξακοσίων ἐνενήκοντα τεσσάρων χιλιάδων (1.694.000) ὡς ἑξῆς:

		Δρχ.
1.	Φουντούκης 'Αθανάσιος	217.500
2.	Κουκουρίκος 'Αχιλλεὺς τοῦ Δημ.	6.250
	Κουκουρίκος 'Ιωάννης τοῦ Δημ.	
3.	Κουκουρίκος Σωτήριος τοῦ Δημ.	15.000
4.	Φουντούκης 'Αθανάσιος	2.500
5.	Φουντούκης 'Αθανάσιος	31.250
6.	Κοταμάνης 'Αστέριος	42.500
7.	Παπακυριακόπουλος 'Ιωάννης τοῦ Γεωργίου	50.000
8.	Δέλλιος Γεώργιος τοῦ Πολυχρ.	26.250
9.	Κοινότης Πυλαίας	243.000
10.	Καραολάνη Μαγδαληνὴ	45.000
11.	Καρακώστας 'Αναστάσιος	21.000
	Κοινότης Πυλαίας	
	Κοινότης Πυλαίας	
12.	Φλούλης 'Αθανάσιος	29.750
	Ταμπαρόπουλος Στέφανος	
	Κοινότης Πυλαίας	49.000
13.	Ντόσπρας 'Ιωάννης	
14.	Μακρῆς Γεώργιος	91.000
	Κοινότης Πυλαίας	
15.	Κοινότης Πυλαίας	29.750
	Κελεπίρης Εὐάγγελος	
16.	Κοινότης Πυλαίας	33.250
	Αὐδῆς Αἰμίλιος	
17.	Κοινότης Πυλαίας	29.750
	Σαούλη Αἰκατερίνη	
18.	Κοινότης Πυλαίας	28.000
	Σαούλης Πέτρος	
19.	Κοινότης Πυλαίας	47.250
	Σαούλη Κυριακὴ	
20.	Κοινότης Πυλαίας	35.000
	Σαούλης Μιχαὴλ	
21.	Κοινότης Πυλαίας	93.500
	Κελεπίρης Γεώργιος	
22.	'Ιερὸς Ναὸς Προφήτου 'Ηλιοῦ Πυλαίας	119.000
23.	'Ιερὸς Ναὸς Προφήτου 'Ηλιοῦ Πυλαίας	408.600

Θεσσαλονίκη, 9 Σεπτεμβρίου 1980

'Ο Γενικὸς Διευθυντὴς
ΑΝΤ. ΟΙΚΟΝΟΜΟΥ

(6)

Περὶ εἰδοποιήσεως τῆς γενομένης παρακαταθέσεως καθορισθείσης ἀποζημιώσεως λόγῳ ἀπαλλοτριώσεως ἀγροτεμαχίου στὴ Νάουσα.

'Η ἑδρεύουσα στὴν Νάουσα Ο.Ε.Β.Ε. μὲ ἐπωνυμία «RUSTIQUE NAOUSSA Π.Α. καὶ Π. ΜΠΑΔΟΛΑΣ» γνωστοποιεῖ ὅτι ἡ διὰ τῆς ὑπ' ἀριθμὸν 498/1980 ἀποφάσεως τοῦ Μονομελοῦς Πρωτοδικείου Βεροίας καθορισθεῖσα προσωρινὴ τιμὴ μονάδος ἀποζημιώσεως ἐκ δραχμῶν ἐν συνόλῳ 250.110 δραχμῶν διὰ τὴν ἔκτασιν τῶν 1143 μ2 καὶ τὰ δένδρα της ποὺ βρίσκεται στὴν θέσι «Μπλάνα» Ναούσης καὶ ἀπαλλοτριώθηκε ἀναγκαστικὰ ὑπὲρ τῆς 'Εταιρείας μὲ τὴν ὑπ' ἀριθμὸν Β311/363/7.3.1980 κοινὴ ἀπόφαση τῶν 'Υπουργῶν Οἰκονομικῶν καὶ Βιομηχανίας καὶ 'Ενεργείας καὶ ποὺ ἐμφαίνεται εἰς τὸν κτηματολογικὸ πίνακα, ποὺ θεωρήθηκε ἀπὸ τὸν Διευθυντὴ τοῦ 'Υπουργείου Βιομηχανίας Παν. Τσολόπουλου, ὑπὸ στοιχεῖα Δ.Ε.Κ.Λ.Μ.Ν.Δ., κατατέθηκε στὸ ταμεῖο Παρακαταθηκῶν καὶ Δανείων (Γραφεῖον Ναούσης) ὑπὲρ τῶν εἰκαζομένων δικαιούχων τῆς ἀποζημιώσεως Μωϋσῆ Μωϋσίδη ἢ Μωϋσιάδη καὶ Βαρβάρας συζ. Λαζάρου Κασαπίδη, τὸ γένος 'Ιωάννου Μωϋσίδη ἢ Μωϋσιάδη. Γιὰ τὴν κατάθεση ἐκδόθηκε τὸ ὑπ' ἀριθμὸν 2670/2.9.1980 γραμμάτιο συστάσεως παρακαταθήκης. Στὸ γραμμάτιο ἐπισυνάφθηκε ἡ 429/1980 δήλωσις Φόρου Μεταβιβάσεως ἀκινήτων 'Εφορίας Ναούσης καὶ τὸ ὑπ' ἀριθμὸν 19010/2.9.1980 τριπλότυπο καταβολῆς φόρου μεταβιβάσεως, τοῦ Δημοσίου Ταμείου Ναούσης.

'Η κατατεθεῖσα ἀποζημίωσις εἶναι ἀποδοτέα εἰς τοὺς αναγνωρισθησομένους διὰ δικαστικῆς ἀποφάσεως δικαιούχους.

Βέροια, 2 Σεπτεμβρίου 1980

'Ο Πληρεξούσιος Δικηγόρος
ΝΙΚΟΛΑΟΣ ΔΗΜ. ΤΖΙΜΑΣ

('Αριθμὸς τριπλ. ΙΘ' Δημ. Ταμείου 'Αθηνῶν 30041/9.9.80)

ΠΟΛΕΟΔΟΜΙΑ

ΑΠΟΦΑΣΕΙΣ

'Αριθ. 24678/12338 (7)

Περὶ ἐπισπεύσεως ἀπὸ τὸ Δημόσιο τῆς ἐφαρμογῆς τοῦ σχεδίου πόλεως 'Αθηνῶν, στὴν περιοχὴ Πατησίων, στὴ συμβολὴ Λεωφ. 'Ιωνίας μὲ τὴν ὁδὸ Τερτίπη, ὅπως προβλέπεται ἀπὸ τὸ ἐγκεκριμένο ρυμοτομικὸ σχέδιο.

Ο ΥΠΟΥΡΓΟΣ
ΧΩΡΟΤΑΞΙΑΣ, ΟΙΚΙΣΜΟΥ ΚΑΙ ΠΕΡΙΒΑΛΛΟΝΤΟΣ

Ἔχοντας ὑπόψη:

1) Τὸ ρυμοτομικὸ σχέδιο 'Αθηνῶν, ὅπως ἔχει ἐγκριθεῖ δυνάμει τῶν σχετικῶν διαταγμάτων ρυμοτομίας.

2) Τὶς διατάξεις τοῦ Ν.Δ. 17.7.1923 «περὶ σχεδίων τῶν πόλεων, κωμῶν καὶ συνοικισμῶν τοῦ Κράτους καὶ οἰκοδομῆς αὐτῶν» (ΦΕΚ 228/16.8.1923).

3) Τὶς διατάξεις τοῦ Ν. 653/1977 «περὶ ὑποχρεώσεως τῶν παροδίων ἰδιοκτητῶν κλπ.» (ΦΕΚ 214/5.8.1977 τ. Α').

4) Τὶς διατάξεις τοῦ Ν.Δ. 632/70, ὅπως τροποποιήθηκαν μὲ τὸ Ν. 1143/72.

5) Τὶς διατάξεις τοῦ Ν.Δ. 797/71 «περὶ ἀναγκαστικῶν ἀπαλλοτριώσεων», ἀποφασίζουμε:

α) Τὴν ἐπίσπευση ἀπὸ τὸ Δημόσιο τῆς ἐφαρμογῆς τοῦ σχε-

δίου πόλεως 'Αθηνῶν στὴ συμβολὴ Λεωφ. 'Ιωνίας μὲ τὴν ὁδὸ Τερτίπη, ἐφαρμογὴ τοῦ ρυμοτομικοῦ σχεδίου τοῦ Δήμου 'Αθηναίων, ὅπως ἔχει ἐγκριθεῖ δυνάμει τῶν σχετικῶν διαταγμάτων ρυμοτομίας.

β) Τὴν κατάρτιση τῶν στοιχείων προδικασίας πού προβλέπονται ἀπὸ τὸ ἄρθρο 5 τοῦ Ν. 653/77, γιὰ τὴν κίνηση δίκης καθορισμοῦ ἀποζημιώσεως τῶν ρυμοτομικῶν ἰδιοκτησιῶν.

'Η ἀπόφαση αὐτὴ νὰ δημοσιευθεῖ στὴν 'Εφημερίδα τῆς Κυβερνήσεως.

'Αθῆναι, 23 Αὐγούστου 1980

Ο ΥΠΟΥΡΓΟΣ
ΓΕΩΡΓΙΟΣ ΠΛΥΤΑΣ

'Αριθ. 9988/7964 (8)

Περὶ ἐπισπεύσεως ἀπὸ τὸ Δημόσιο γιὰ τὴν ἀπαλλοτρίωση χώρου μεταξὺ τῶν ὁδῶν 'Εβέσσης καὶ Βουτσαρᾶ τοῦ Δήμου 'Αθηναίων στὴν περιοχὴ Ρούφ ὅπως προβλέπεται ἀπὸ τὸ ἐγκεκριμένο ρυμοτομικὸ Σχέδιο.

Ο ΥΠΟΥΡΓΟΣ ΧΩΡΟΤΑΞΙΑΣ, ΟΙΚΙΣΜΟΥ ΚΑΙ ΠΕΡΙΒΑΛΛΟΝΤΟΣ

"Εχοντας ὑπόψη:

1) Τὸ ρυμοτομικὸ σχέδιο 'Αθηνῶν στὴν περιοχὴ Ρούφ, ὅπως ἔχει ἐγκριθεῖ δυνάμει τοῦ ἀπὸ 23.12.1978 (ΦΕΚ 27Δ/1979) διατάγματος ρυμοτομίας.

2) Τὶς διατάξεις τοῦ Ν.Δ. 17.7.1923 «περὶ σχεδίων τῶν πόλεων, κωμῶν καὶ συνοικισμῶν τοῦ Κράτους καὶ οἰκοδομῆς αὐτῶν» (ΦΕΚ 228/16.8.1923).

3) Τὶς διατάξεις τοῦ Ν. 653/1977 «περὶ ὑποχρεώσεως τῶν παροδίων ἰδιοκτητῶν κλπ.» (ΦΕΚ 214/5.8.1977 τ. Α').

4) Τὶς διατάξεις τοῦ Ν.Δ. 632/70 ὅπως τροποποιήθηκαν μὲ τὸ Ν. 1143/72.

5) Τὶς διατάξεις τοῦ Ν.Δ. 797/71 «περὶ ἀναγκαστικῶν ἀπαλλοτριώσεων», ἀποφασίζουμε:

α) Τὴν ἐπίσπευση ἀπὸ τὸ Δημόσιο γιὰ τὴν ἀπαλλοτρίωση χώρου μεταξὺ τῶν ὁδῶν 'Εβέσσης καὶ Βουτσαρᾶ σὲ ἐφαρμογὴ τοῦ ρυμοτομικοῦ σχεδίου τοῦ Δήμου 'Αθηναίων στὴν περιοχὴ Ρούφ, ὅπως ἔχει ἐγκριθεῖ δυνάμει τοῦ ἀπὸ 23.12.1978 (ΦΕΚ 27Δ/1979) διατάγματος ρυμοτομίας.

β) Τὴν κατάρτηση τῶν στοιχείων προδικασίας πού προβλέπονται ἀπὸ τὸ ἄρθρο 5 τοῦ Ν. 653/77 γιὰ τὴν κίνηση δίκης καθορισμοῦ ἀποζημιώσεως τῶν ρυμοτομουμένων ἰδιοκτησιῶν.

'Η ἀπόφαση αὐτὴ νὰ δημοσιευθεῖ στὴν 'Εφημερίδα τῆς Κυβερνήσεως.

'Αθῆναι, 23 Αὐγούστου 1980

Ο ΥΠΟΥΡΓΟΣ
ΓΕΩΡΓΙΟΣ ΠΛΥΤΑΣ

'Αριθ. ΓΠ1579/1980 (9)

Περὶ ἀναγνωρίσεως τῆς ἰδιωτικῆς παρόδου Νηκηταρᾶ ὅτι ὑπάρχει πρὶν ἀπὸ τὸ ἔτος 1923 στὴν Πρέβεζα, Ν. Πρεβέζης.

Ο ΝΟΜΑΡΧΗΣ ΠΡΕΒΕΖΗΣ

Σύμφωνα μέ:

1. Τὶς διατάξεις:

α) Τῆς παρ. 4 τοῦ ἄρθρου 20 τοῦ ἀπὸ 17.7.1923 Ν.Δ/τος «περὶ σχεδίων πόλεων, κωμῶν καὶ συνοικισμῶν τοῦ Κράτους καὶ ἀνεγέρσεως αὐτῶν»:

β) Τοῦ Ν. 3200/55 «περὶ Διοικητικῆς ἀποκεντρώσεως» ὅπως ἔχει συμπληρωθεῖ καὶ τροποποιηθεῖ μεταγενέστερα μὲ τὸ 532/70 Ν.Δ.

γ) Τοῦ 712/70 Β.Δ. «περὶ καθορισμοῦ τῶν διατηρουμένων ὑπὲρ τοῦ 'Υπουργοῦ Δημοσίων "Εργων ἁρμοδιοτήτων», ποὺ ἐκδόθηκε σ' ἐκτέλεση τοῦ 532/70 Ν.Δ., ὅπως αὐτὰ τροποποιήθηκαν καὶ συμπληρώθηκαν μὲ τὰ 677/71 καὶ 198/72 Β.Δ/τα.

2. Τὴν ἀπὸ 29.1.1980 αἴτηση τῆς 'Ερμιόνης Παναγιώτου, μὲ τὴν ὁποία ζήτησε τὴν ἔκδοση ἀποφάσεως γιὰ τὴν πάροδο Νηκηταρᾶ, ποὺ ἔχει σχηματισθεῖ πρὶν τὸ ἔτος 1923.

3. Τοὺς ἀκόλουθους τίτλους ἰδιοκτησίας, στοὺς ὁποίους ἀναφέρεται ἡ ὑπόψη πάροδος:

α) 'Αριθμὸς 2167/22.8.1917 συμ/φου Μανούσου - Παπαδοπέτρου

β) 'Αριθμὸς 1349/9.12.1923 Πάνου Κατηφόρη.

4. Τὴ βεβαίωση τοῦ Δήμου ὅτι ἡ πάροδος αὐτὴ προϋπῆρχε τοῦ ἔτους 1923.

5. Τὸ ἀπὸ 25.1.1980 τοπογραφικὸ διάγραμμα τῆς 'Αρχ/νος Μηχ/κοῦ Μαρίας Δούλη.

6. Τὴν 5/11.7.1980 πράξη τοῦ Νομαρχιακοῦ Συμβουλίου Δημ. "Εργων Ν. Πρεβέζης, ἀποφασίζουμε:


'Αναγνωρίζουμε ὅτι ἡ πάροδος Νικηταρᾶ, ποὺ ἔχει σχηματισθεῖ μὲ ἰδιωτικὴ πρωτοβουλία, προϋπῆρχε τοῦ ἀπὸ 17.7.1923 Ν.Δ/τος, μετὰ τὴν ἰσχὺ τοῦ ὁποίου δὲν ἔγινε καμμιὰ αὔξηση τοῦ ἀρχικοῦ κοινοχρήστου χώρου.

'Η ἀνωτέρω πάροδος βρίσκεται μέσα στὸ ἐγκεκριμένο σχέδιο πόλεως Πρεβέζης καὶ περικλείεται ἀπὸ τὶς ὁδοὺς 'Ιωάν. Μεταξᾶ καὶ Δωδώνης, ὅπως φαίνεται στὸ ἀπὸ 25.1.1980 τοπογραφικὸ διάγραμμα τῆς 'Αρχ/νος Μηχ/κοῦ Μαρίας Δούλη, τὸ ὁποῖο ἔχει θεωρηθεῖ ἀπὸ τὸ Δ/ντὴ Τεχν. 'Υπηρεσιῶν τῆς Νομαρχίας μας.

'Η ἀπόφαση αὐτὴ νὰ δημοσιευθεῖ στὴν 'Εφημερίδα τῆς Κυβερνήσεως.

Πρέβεζα, 7 Αὐγούστου 1980


'Ο Νομάρχης
Γ. ΓΙΑΝΝΟΠΟΥΛΟΣ

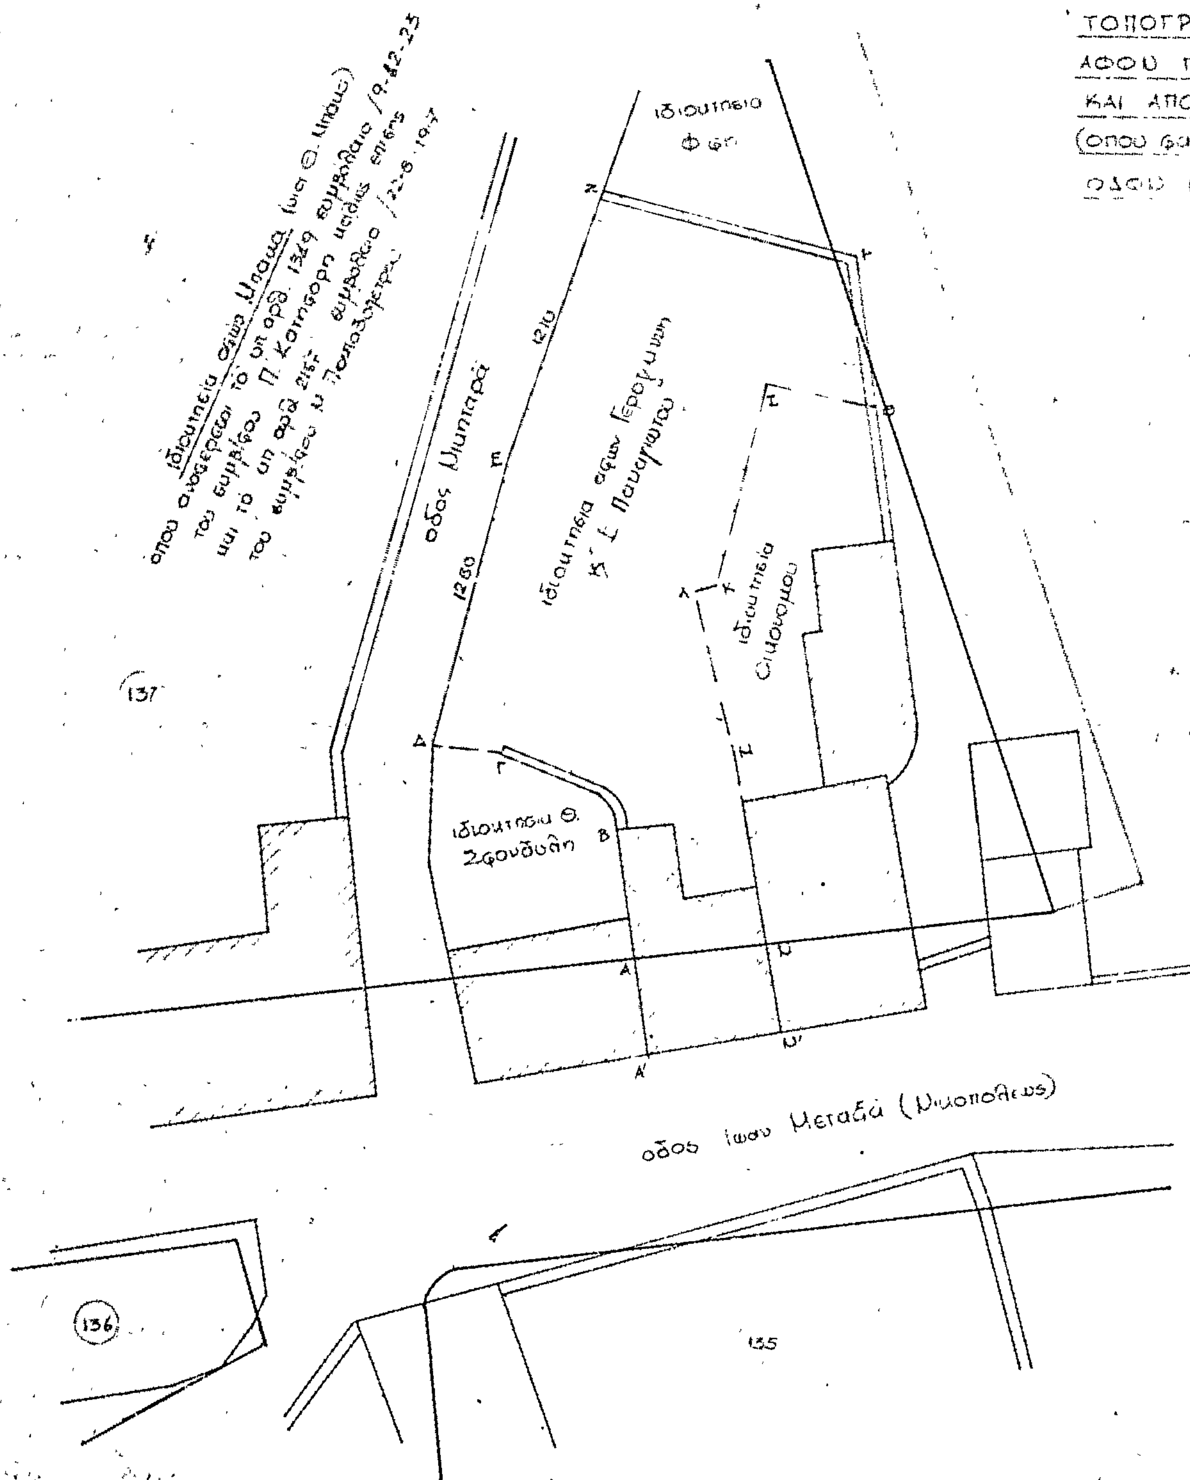
ΤΟΠΟΓΡΑΦΙΚΟ ΔΙ
ΑΦΟΥ ΓΕΡΣΤΙΑΝ,
ΚΑΙ ΑΠΟΣΠΑΣΜΑ
(όπου φαίνεται η
οδού και ιδιοκ
οδός Μπιτσαρά
1210
1280
ιδιοκτησία Φ.
ιδιοκτησία Θ. Σφουδάη
137
136
135
οδός Ιωάν Μεταξά (Νικοπόλεως)

[illegible]

Πρέβεζα Μάρτιος '80

η μηχανικός

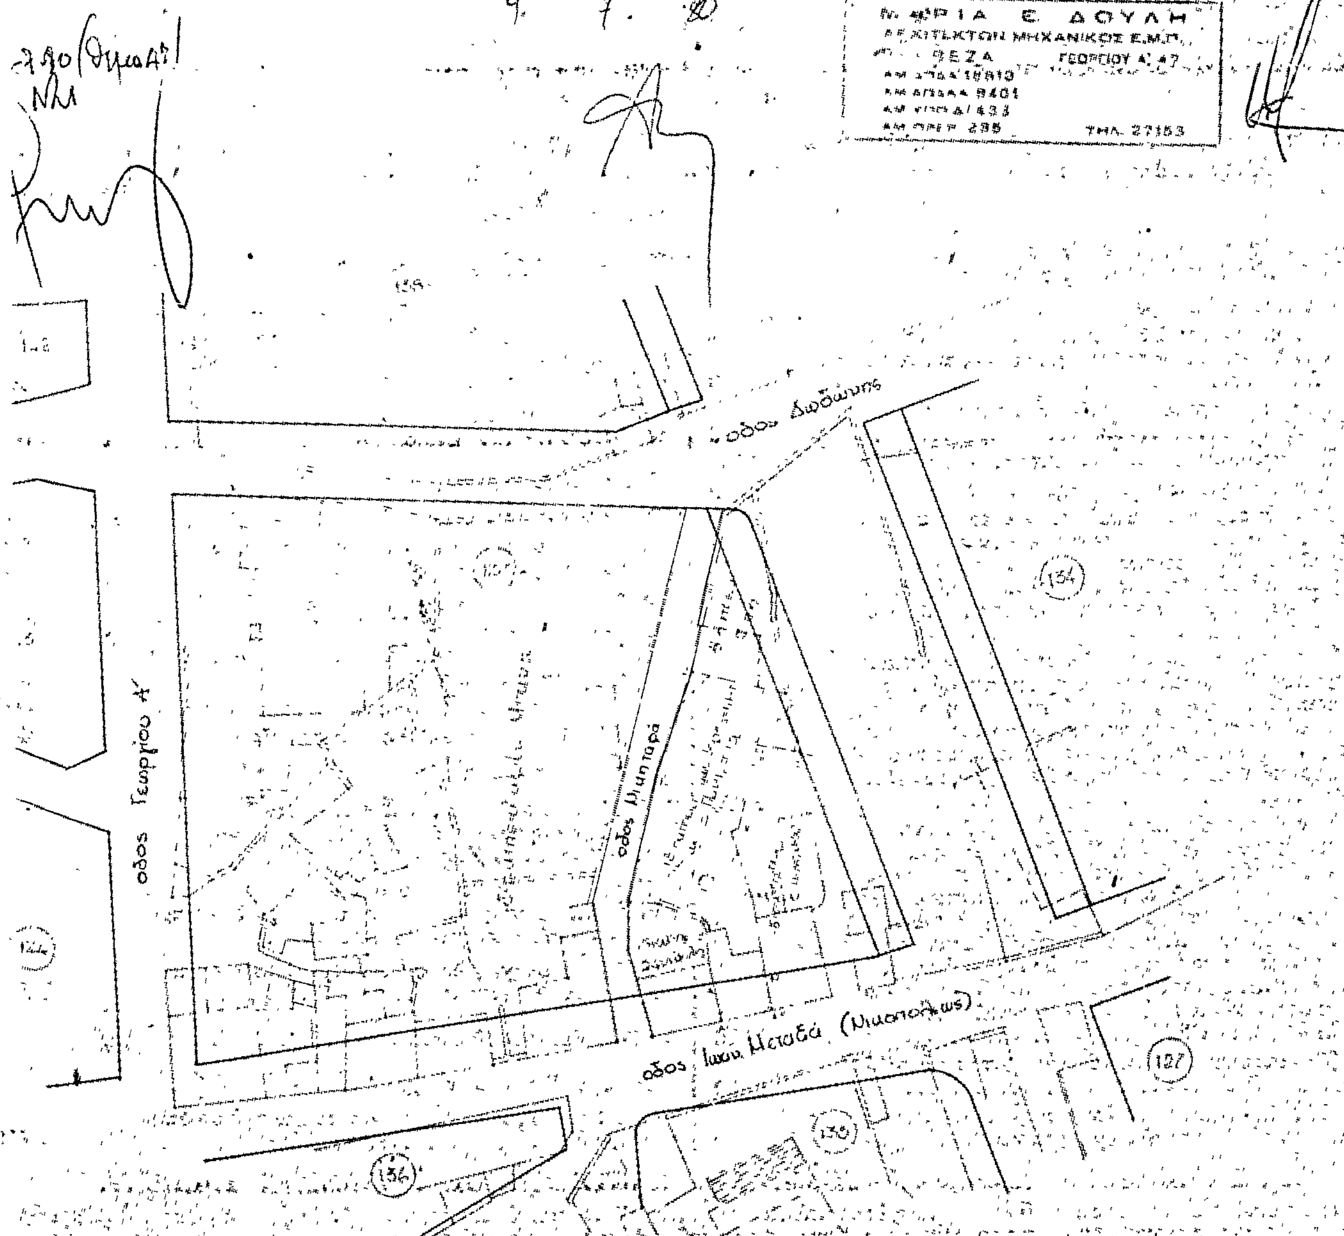

Η ΓΕΝΙΚΗ ΔΙΕΥΘΥΝΣΗ ΤΟΥ ΕΘΝΙΚΟΥ ΤΥΠΟΓΡΑΦΕΙΟΥ

ΓΝΩΣΤΟΠΟΙΕΙ ΟΤΙ:

Ἡ ἐτήσια συνδρομὴ τῆς Ἐφημερίδας τῆς Κυβερνήσεως, ἡ τιμὴ τῶν φύλλων της ποὺ πουλιοῦνται τμηματικὰ καὶ τὰ τέλη δημοσιεύσεων στὴν Ἐφημερίδα τῆς Κυβερνήσεως, καθορίσθηκαν ἀπὸ 1 Ἰανουαρίου 1980 ὡς ἀκολούθως:

Α' ΕΤΗΣΙΕΣ ΣΥΝΔΡΟΜΕΣ

1. Γιὰ τὸ Τεῦχος Α'	Δραχ.	1.000
2. » » » Β'	»	1.500
3. » » » Γ'	»	700
4. » » » Δ'	»	1.500
5. » » » Νομικῶν ΠροσώπωνΔ.Δ. κ.λπ.	»	700
6. » » » Ἀν. Εἰδ. Δικαστηρίου	»	100
7 » » » Παράρτημα	»	400
8. » » » Ἀνωνύμων Ἑταιρειῶν κ.λπ.	»	4.000
9. » » Δελτίο Ἐμπορικῆς καὶ Βιομηχανικῆς Ἰδιοκτησίας	»	400
10. Γιὰ ὅλα τὰ τεύχη καὶ τὸ Δ.Ε.Β.Ι.	»	9.000

Οἱ Δῆμοι καὶ οἱ Κοινότητες τοῦ Κράτους καταβάλλουν τὸ 1/2 τῶν ἀνωτέρω συνδρομῶν.

Ὑπὲρ τοῦ Ταμείου Ἀλληλοβοηθείας Προσωπικοῦ τοῦ Ἐθνικοῦ Τυπογραφείου (ΤΑΠΕΤ) ἀναλογοῦν τὰ ἑξῆς ποσά:

1. Γιὰ τὸ Τεῦχος Α'	Δραχ.	50
2. » » » Β'	»	75
3. » » » Γ'	»	35
4. » » » Δ'	»	75
5. » » » Νομικῶν Προσώπων Δ.Δ. κ.λπ.	»	35
6. » » » Ἀν. Εἰδ. Δικαστηρίου	»	5
7. » » » Παράρτημα	»	20
8. » » » Ἀνωνύμων Ἑταιρειῶν κ.λπ.	»	200
9. » » Δελτίο Ἐμπ. καὶ Βιομ. Ἰδιοκτησίας	»	20
10. Γιὰ ὅλα τὰ τεύχη	»	450

Β'. ΤΙΜΗ ΦΥΛΛΩΝ

Η τιμὴ πωλήσεως κάθε φύλλου, μέχρις 8 σελ., εἶναι 5 δρχ., ἀπὸ 9 ὡς 24 σελ. 10 δρχ., ἀπὸ 25 ὡς 48 σελ. 15 δρχ., ἀπὸ 49 ὡς 80 σελ. 30 δρχ., ἀπὸ 81 σελ. καὶ ἄνω ἡ τιμὴ πωλήσεως κάθε φύλλου προσαυξάνεται κατὰ 30 δρχ. ἀνὰ 80 σελίδες.

Γ'. ΤΕΛΗ ΔΗΜΟΣΙΕΥΣΕΩΝ

I. Στὸ τεῦχος Ἀνωνύμων Ἑταιρειῶν καὶ Ἑταιρειῶν Περιωρισμένης Εὐθύνης:

Α' Ἀνωνύμων Ἑταιρειῶν:

1. Τῶν καταστατικῶν	Δρχ.	14.000
2. Τῶν ἀποφάσεων «περὶ συγχωνεύσεως ἀνωνύμων ἑταιρειῶν»	»	14.000
3. Τῶν κωδικοποιήσεων τῶν καταστατικῶν (ΦΕΚ 309/67, τ. Β')	»	7.000
4. Τῶν τροποποιήσεων τῶν καταστατικῶν	»	3.000
5. Τῶν ἰσολογισμῶν κάθε χρήσεως	»	6.000
6. Τῶν ὑπουργικῶν ἀποφάσεων «περὶ παροχῆς ἀδείας ἐπεκτάσεως τῶν ἐργασιῶν Ἀσφαλιστικῶν Ἑταιρειῶν», τῶν ἐκθέσεων ἐκτιμήσεως περιουσιακῶν στοιχείων καὶ τῶν ἀποφάσεων τοῦ Δ.Σ. τοῦ ΕΛΤΑ, μὲ τὶς ὁποῖες ἐγκρίνονται καὶ δημοσιεύονται οἱ κανονισμοὶ αὐτοῦ	»	5.000
7. Τῶν ἀποφάσεων «περὶ ἐγκαταστάσεως ὑποκαταστήματος, διορισμοῦ γενικοῦ πράκτορος καὶ παροχῆς πληρεξουσιότητος πρὸς ἀντιπροσώπευσιν ἐν Ἑλλάδι ἀλλοδαπῶν Ἑταιρειῶν» καὶ τῶν ἀποφάσεων «περὶ μεταβιβάσεως τοῦ χαρτοφυλακίου Ἀσφαλιστικῶν Ἑταιρειῶν κατὰ τὸ ἄρθρο 59 παρ. 1 τοῦ Ν.Δ. 400/70»	»	3.000
8. Τῶν ἀνακοινώσεων γιὰ κάθε μεταβολὴ ποὺ γίνεται μὲ ἀπόφαση Γ.Σ. ἢ Δ.Σ., τῶν προσκλήσεων σὲ γενικὲς συνελεύσεις, τῶν κατὰ τὸ ἄρθρο 32 τοῦ Ν. 3221/24 γνωστοποιήσεων, τῶν ἀνακοινώσεων, ποὺ προβλέπονται ἀπὸ τὸ ἄρθρο 59 παρ. 3 τοῦ Ν.Δ. 400/1970 «περὶ Ἀλλοδαπῶν Ἀσφαλιστικῶν Ἑταιρειῶν», τῶν ἀποφάσεων τοῦ Διοικητικοῦ Συμβουλίου τοῦ ΕΛΤΑ, ποὺ ἀναφέρονται σὲ προσωρινὲς διατάξεις καὶ τῶν ἀποφάσεων τοῦ Ὑπ. Συγκοινωνιῶν διὰ τοὺς ΗΛΠΑΠ - ΗΣΑΠ - ΟΣΕ	»	1.500
9. Τῶν συνοπτικῶν μηνιαίων καταστάσεων τῶν Τραπεζικῶν Ἑταιρειῶν	»	1.500
10. Τῶν ἀποφάσεων τῆς ἐπιτροπῆς τοῦ Χρηματιστηρίου «περὶ εἰσαγωγῆς χρεωγράφων εἰς τὸ χρηματιστήριον πρὸς διαπραγμάτευσιν, συμφώνως πρὸς τὰς διατάξεις τοῦ ἄρθρου 2 παρ. 3 Α.Ν. 148/1967»	Δρχ.	1.500
11. Τῶν ἀποφάσεων τῆς ἐπιτροπῆς κεφαλαιαγορᾶς «περὶ διαγραφῆς χρεωγράφων ἐκ τοῦ χρηματιστηρίου, συμφώνως πρὸς τὰς διατάξεις τοῦ ἄρθρου 2 παρ. 4 Α.Ν. 148/67»	»	1.500
12. Τῶν ἀποφάσεων «περὶ ἐγκρίσεως τιμολογίων τῶν Ἀσφαλιστικῶν Ἑταιρειῶν»	»	1.000

Β' Ἑταιρειῶν Περιωρισμένης Εὐθύνης:

1. Τῶν καταστατικῶν	Δρχ.	1.500
2. Τῶν κωδικοποιήσεων τῶν καταστατικῶν	»	1.500
3. Τῶν ἰσολογισμῶν κάθε χρήσεως	»	1.500
4. Τῶν ἐκθέσεων ἐκτιμήσεως περιουσιακῶν στοιχείων	»	1.500
5. Τῶν τροποποιήσεων τῶν καταστατικῶν (γιὰ κάθε συμβολαιογραφικὴ πράξη)	»	600
6. Τῶν ἀνακοινώσεων μὲ συμβολαιογραφικὴ πράξη	»	600
7. Τῶν ἀνακοινώσεων μὲ ἀπόφαση τῆς Γ.Σ.	»	400
8. Τῶν προσκλήσεων σὲ γενικὲς συνελεύσεις	»	400

Γ' Ἀλληλασφαλιστικῶν Συνεταιρισμῶν - Ἀλληλασφαλιστικῶν Ταμείων καὶ Φιλανθρωπικῶν Σωματείων:

1. Τῶν ὑπουργικῶν ἀποφάσεων «περὶ χορηγήσεως ἀδείας λειτουργίας Ἀλληλασφαλιστικῶν Συνεταιρισμῶν - Ἀλληλασφαλιστικῶν Ταμείων»	»	1.500
2. Τῶν ἰσολογισμῶν τῶν ἀνωτέρω Συνεταιρισμῶν, Ταμείων καὶ Σωματείων	»	1.500

Δ' Τῶν δικαστικῶν πράξεων:	Δρχ.	600

II. Στὸ Τέταρτο τεῦχος:

Τῶν δικαστικῶν πράξεων γιὰ παρακατάθεση ἀποζημιώσεως	»	600

Δ'. ΚΑΤΑΒΟΛΗ ΣΥΝΔΡΟΜΩΝ - ΤΕΛΩΝ ΔΗΜΟΣΙΕΥΣΕΩΝ ΚΑΙ ΠΟΣΟΣΤΩΝ Τ.Α.Π.Ε.Τ.

1. Οἱ συνδρομὲς τοῦ ἐσωτερικοῦ καὶ τὰ τέλη δημοσιεύσεων προκαταβάλλονται στὰ Δημόσια Ταμεῖα ἔναντι ἀποδεικτικοῦ εἰσπράξεως, τὸ ὁποῖο φροντίζει ὁ ἐνδιαφερόμενος νὰ τὸ στείλει στὴ Γενικὴ Δ/νση τοῦ Ἐθνικοῦ Τυπογραφείου.

2. Οἱ συνδρομὲς τοῦ ἐξωτερικοῦ εἶναι δυνατὸ νὰ στέλνονται καὶ σὲ ἀνάλογο συνάλλαγμα μὲ ἐπιταγὴ ἐπ' ὀνόματι τοῦ Διευθυντῆ τῶν Διοικητικῶν καὶ Οἰκονομικῶν Ὑποθέσεων τοῦ Ἐθνικοῦ Τυπογραφείου.

3. Τὸ ὑπὲρ τοῦ ΤΑΠΕΤ ποσοστὸ ἐπὶ τῶν ἀνωτέρω συνδρομῶν καὶ τελῶν δημοσιεύσεων καταβάλλεται ὡς ἑξῆς:

α) στὴν Ἀθήνα: στὸ Ταμεῖο τοῦ ΤΑΠΕΤ (Κατάστημα Ἐθνικοῦ Τυπογραφείου),

β) στὶς ὑπόλοιπες πόλεις τοῦ Κράτους: στὰ Δημόσια Ταμεῖα καὶ ἀποδίδεται στὸ ΤΑΠΕΤ σύμφωνα μὲ τὶς 192378/3639/1947(RONEO 185) καὶ 178048/5321/31.7.65 (RONEO 139) ἐγκύκλιες διαταγὲς τοῦ Γ.Λ.Κ.,

γ) στὶς περιπτώσεις συνδρομῶν ἐξωτερικοῦ: ὅταν ἡ ἀποστολή τους γίνεται μὲ ἐπιταγὲς μαζὶ μ' αὐτὲς στέλνεται καὶ τὸ ὑπὲρ τοῦ ΤΑΠΕΤ ποσοστό.

Ὁ Γενικὸς Διευθυντὴς
ΑΘΑΝ. ΠΑΝ. ΣΠΗΛΙΟΠΟΥΛΟΣ

ΑΠΟ ΤΟ ΕΘΝΙΚΟ ΤΥΠΟΓΡΑΦΕΙΟ